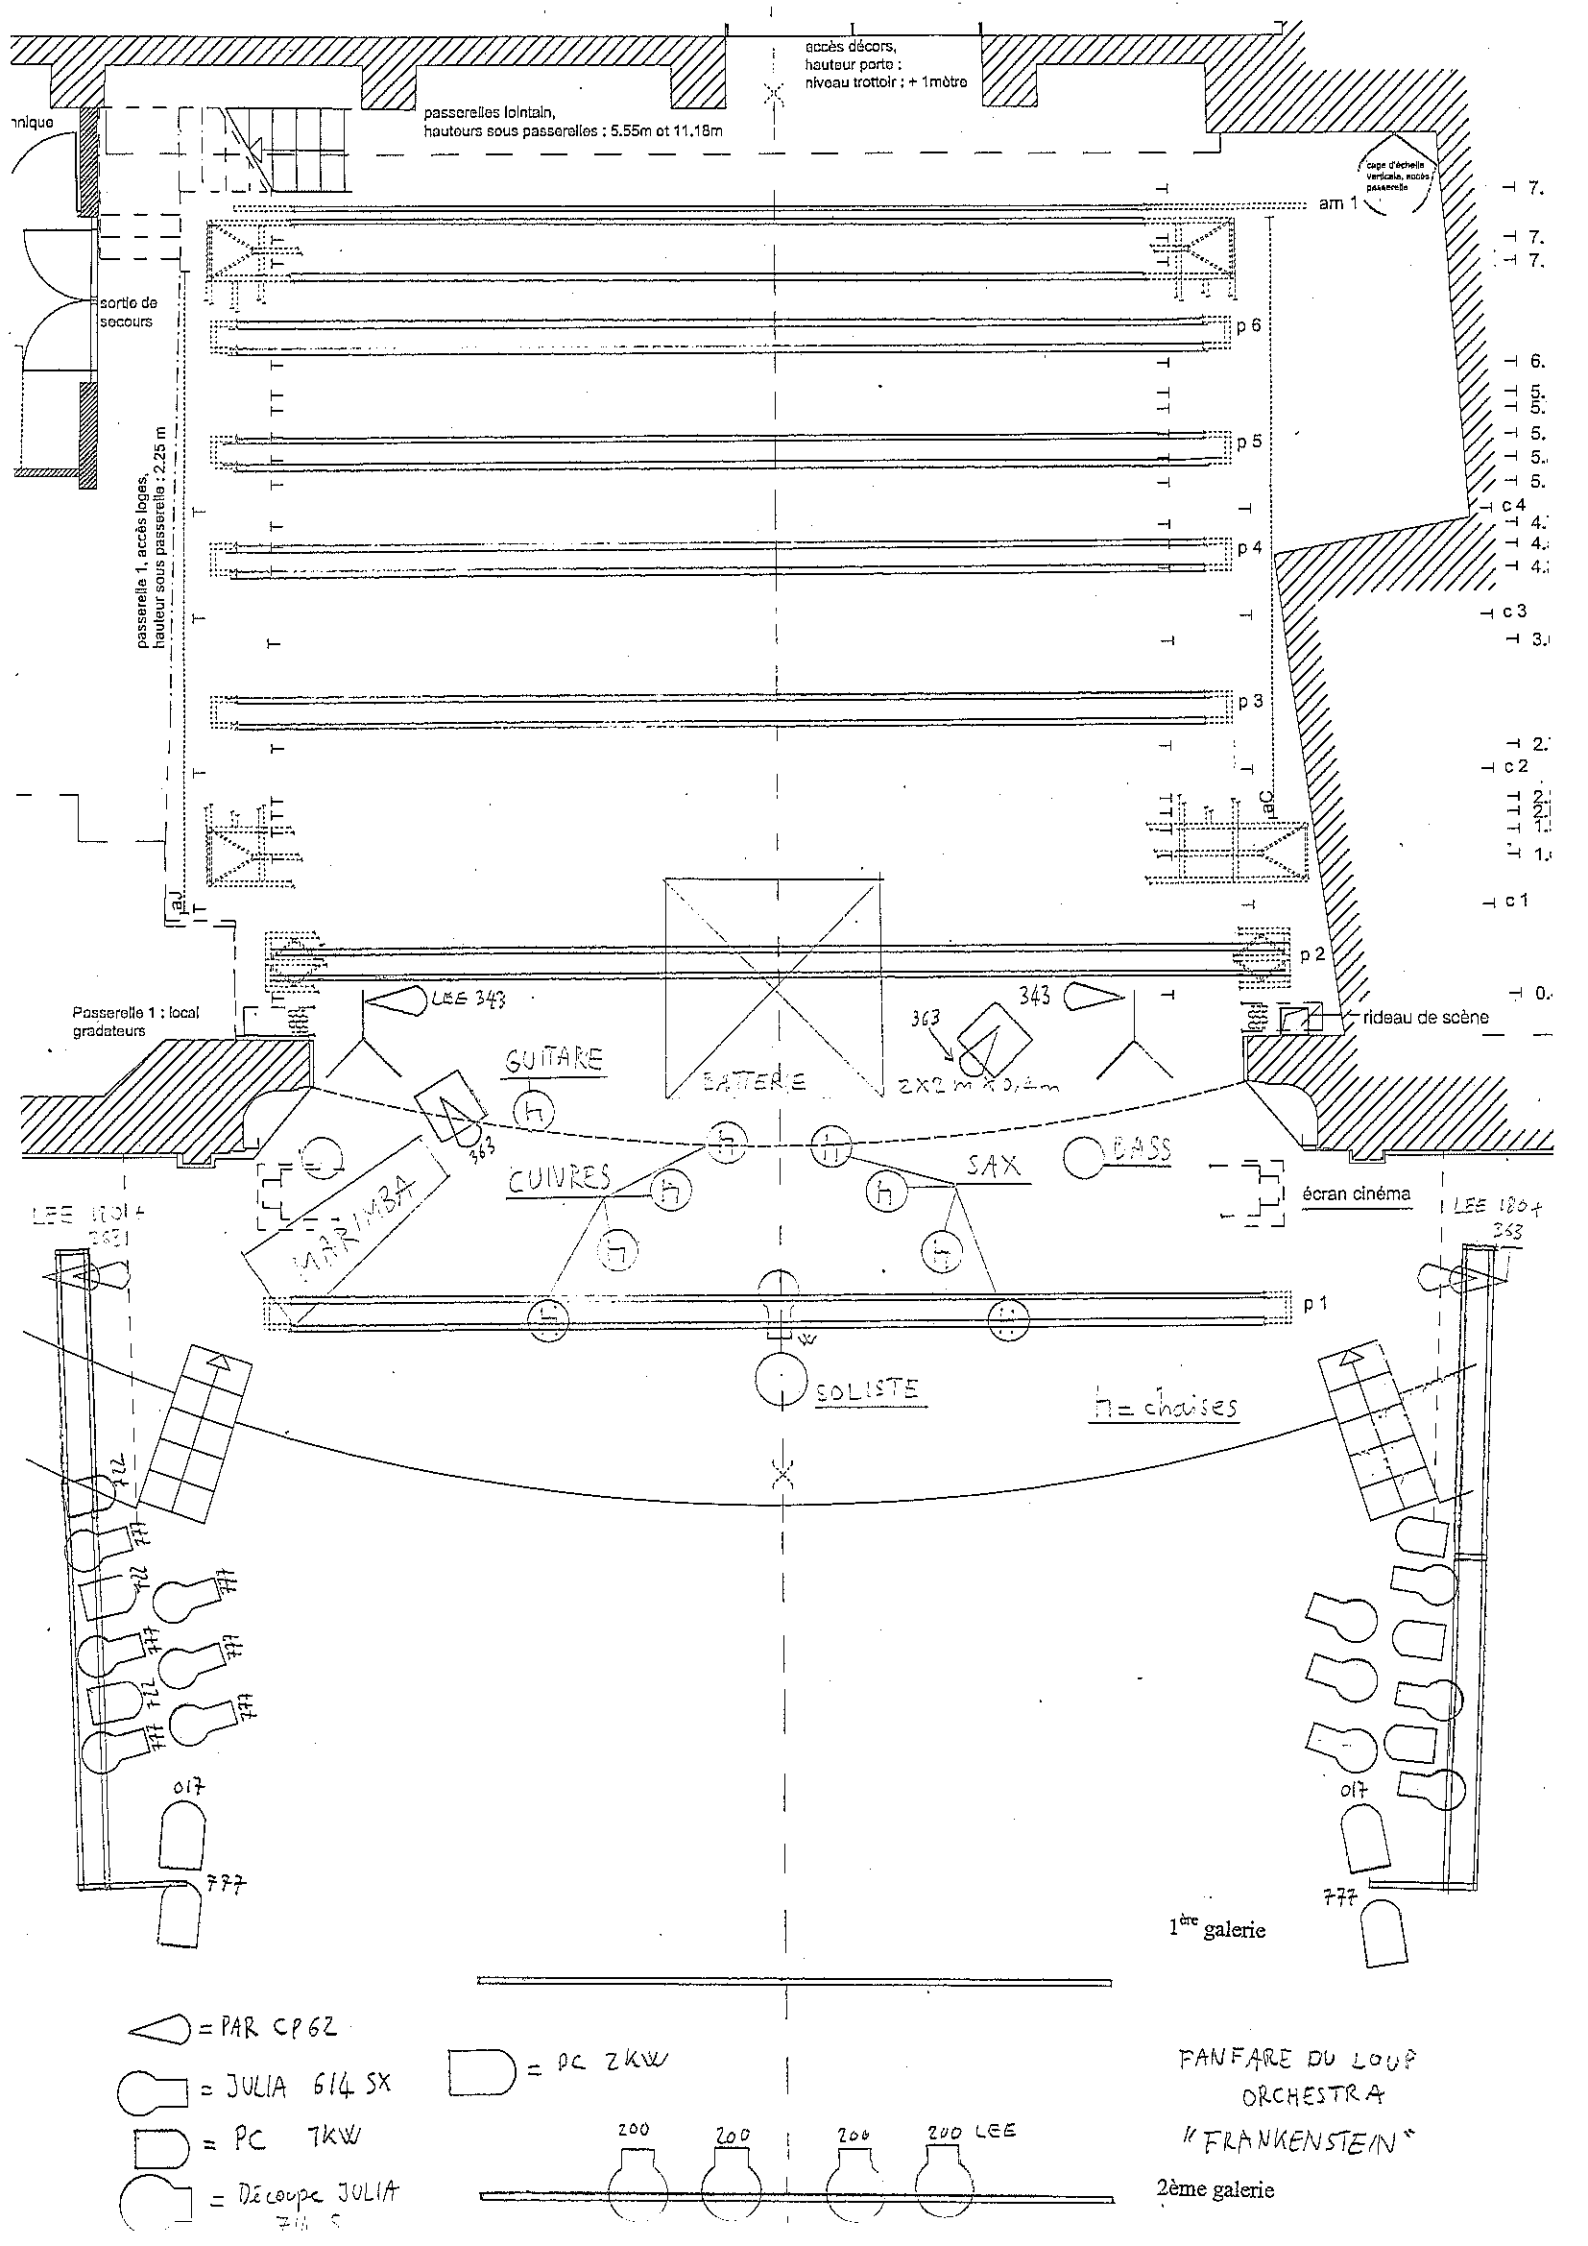
accès décors,
hauteur porte :
niveau trottoir : + 1mètre
passerelles lointain,
hauteurs sous passerelles : 5.55m et 11.18m
cage d'échelle verticale, accès passerelle
sortie de secours
passerelle 1, accès loges,
hauteur sous passerelle : 2.25 m
am 1
p 6
p 5
p 4
p 3
p 2
p 1
c 4
c 3
c 2
c 1
aJ
aC
Passerelle 1 : local gradateurs
LEE 343
343
363
2x2 m x 0,4m
rideau de scène
GUITARE
BATTERIE
CUIVRES
SAX
BASS
MARIMBA
écran cinéma
LEE 180+ 363
LEE 180+ 363
SOLISTE
h = chaises
017
777
1ère galerie
= PAR CP 62
= JULIA 614 SX
= PC 7kW
= Découpe JULIA 714 S
= PC 2kW
200
200
200
200 LEE
2ème galerie
FANFARE DU LOUP
ORCHESTRA
"FRANKENSTEIN"